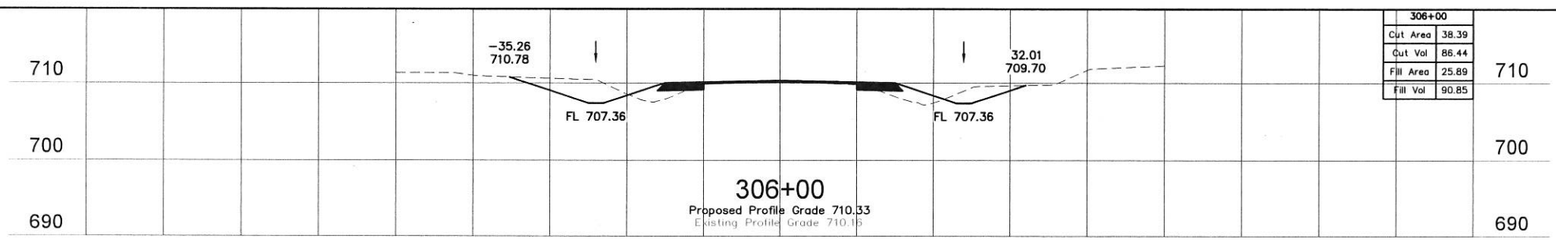

306+00	
Cut Area	38.39
Cut Vol	86.44
Fill Area	25.89
Fill Vol	90.85

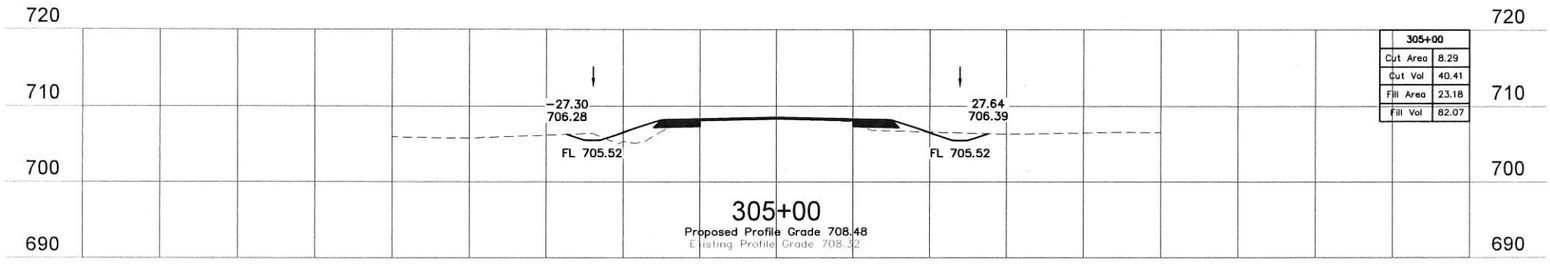

305+00	
Cut Area	8.29
Cut Vol	40.41
Fill Area	23.18
Fill Vol	82.07

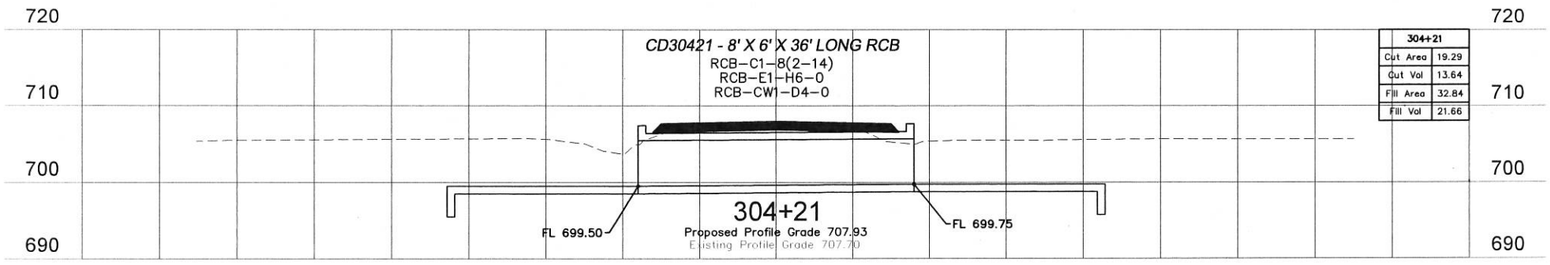

304+21	
Cut Area	19.29
Cut Vol	13.64
Fill Area	32.84
Fill Vol	21.66

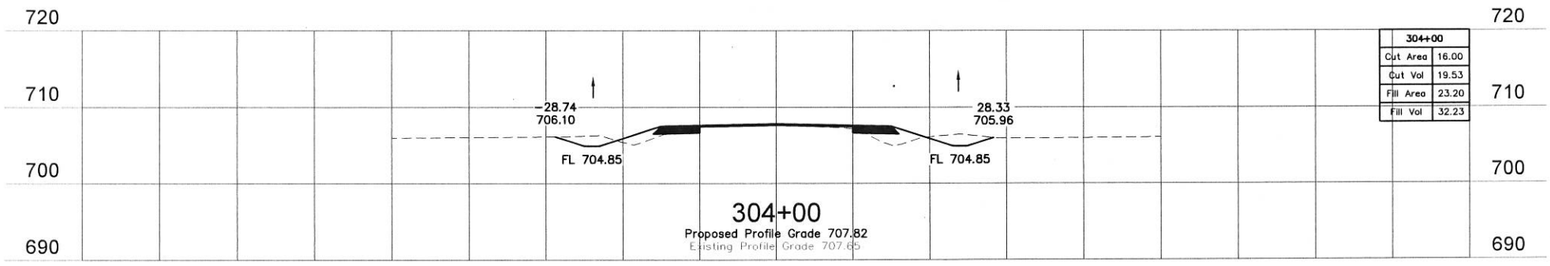

304+00	
Cut Area	16.00
Cut Vol	19.53
Fill Area	23.20
Fill Vol	32.23

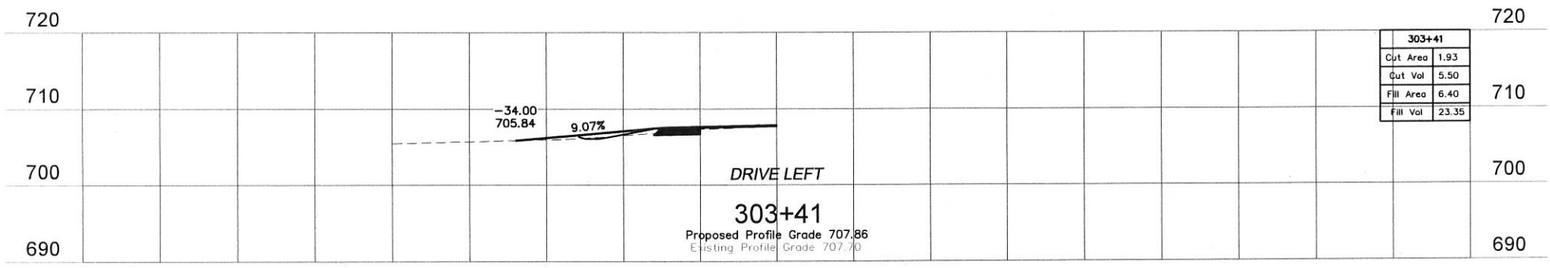

303+41	
Cut Area	1.93
Cut Vol	5.50
Fill Area	6.40
Fill Vol	23.35

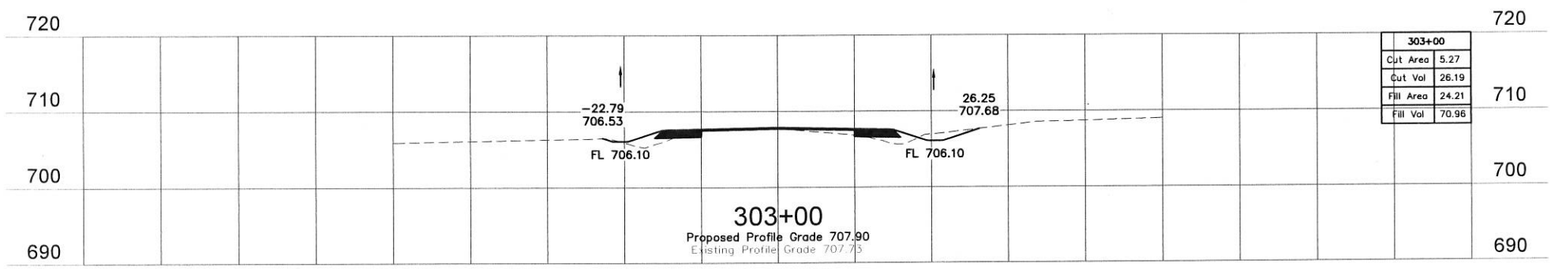

303+00	
Cut Area	5.27
Cut Vol	26.19
Fill Area	24.21
Fill Vol	70.96

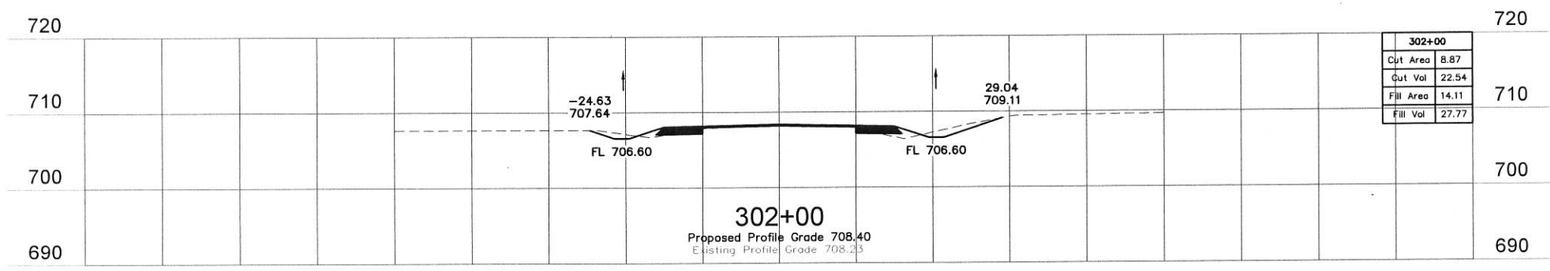

302+00	
Cut Area	8.87
Cut Vol	22.54
Fill Area	14.11
Fill Vol	27.77

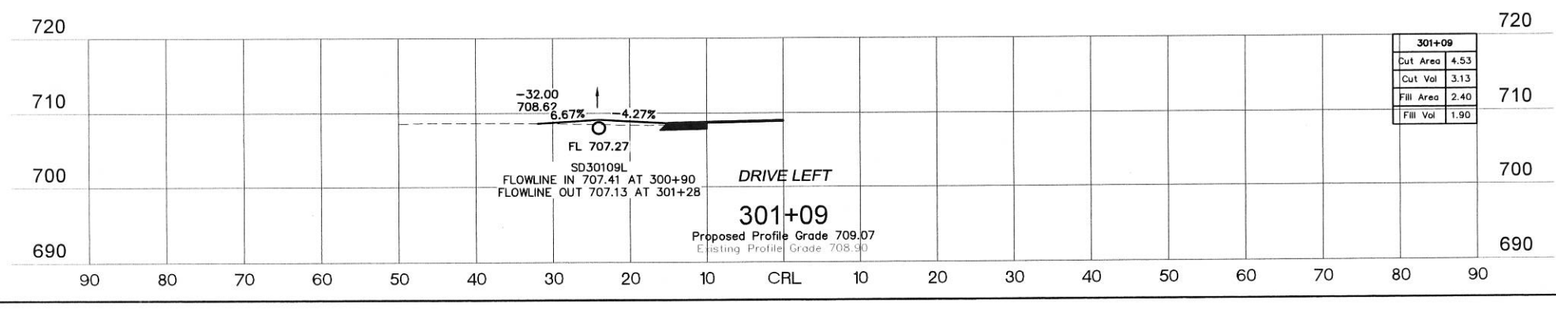

301+09	
Cut Area	4.53
Cut Vol	3.13
Fill Area	2.40
Fill Vol	1.90

WAGONER COUNTY ONETA ROAD (121st TO 101st)
S.A. Project No. CRB-173C(146)RB Sheet No. X15

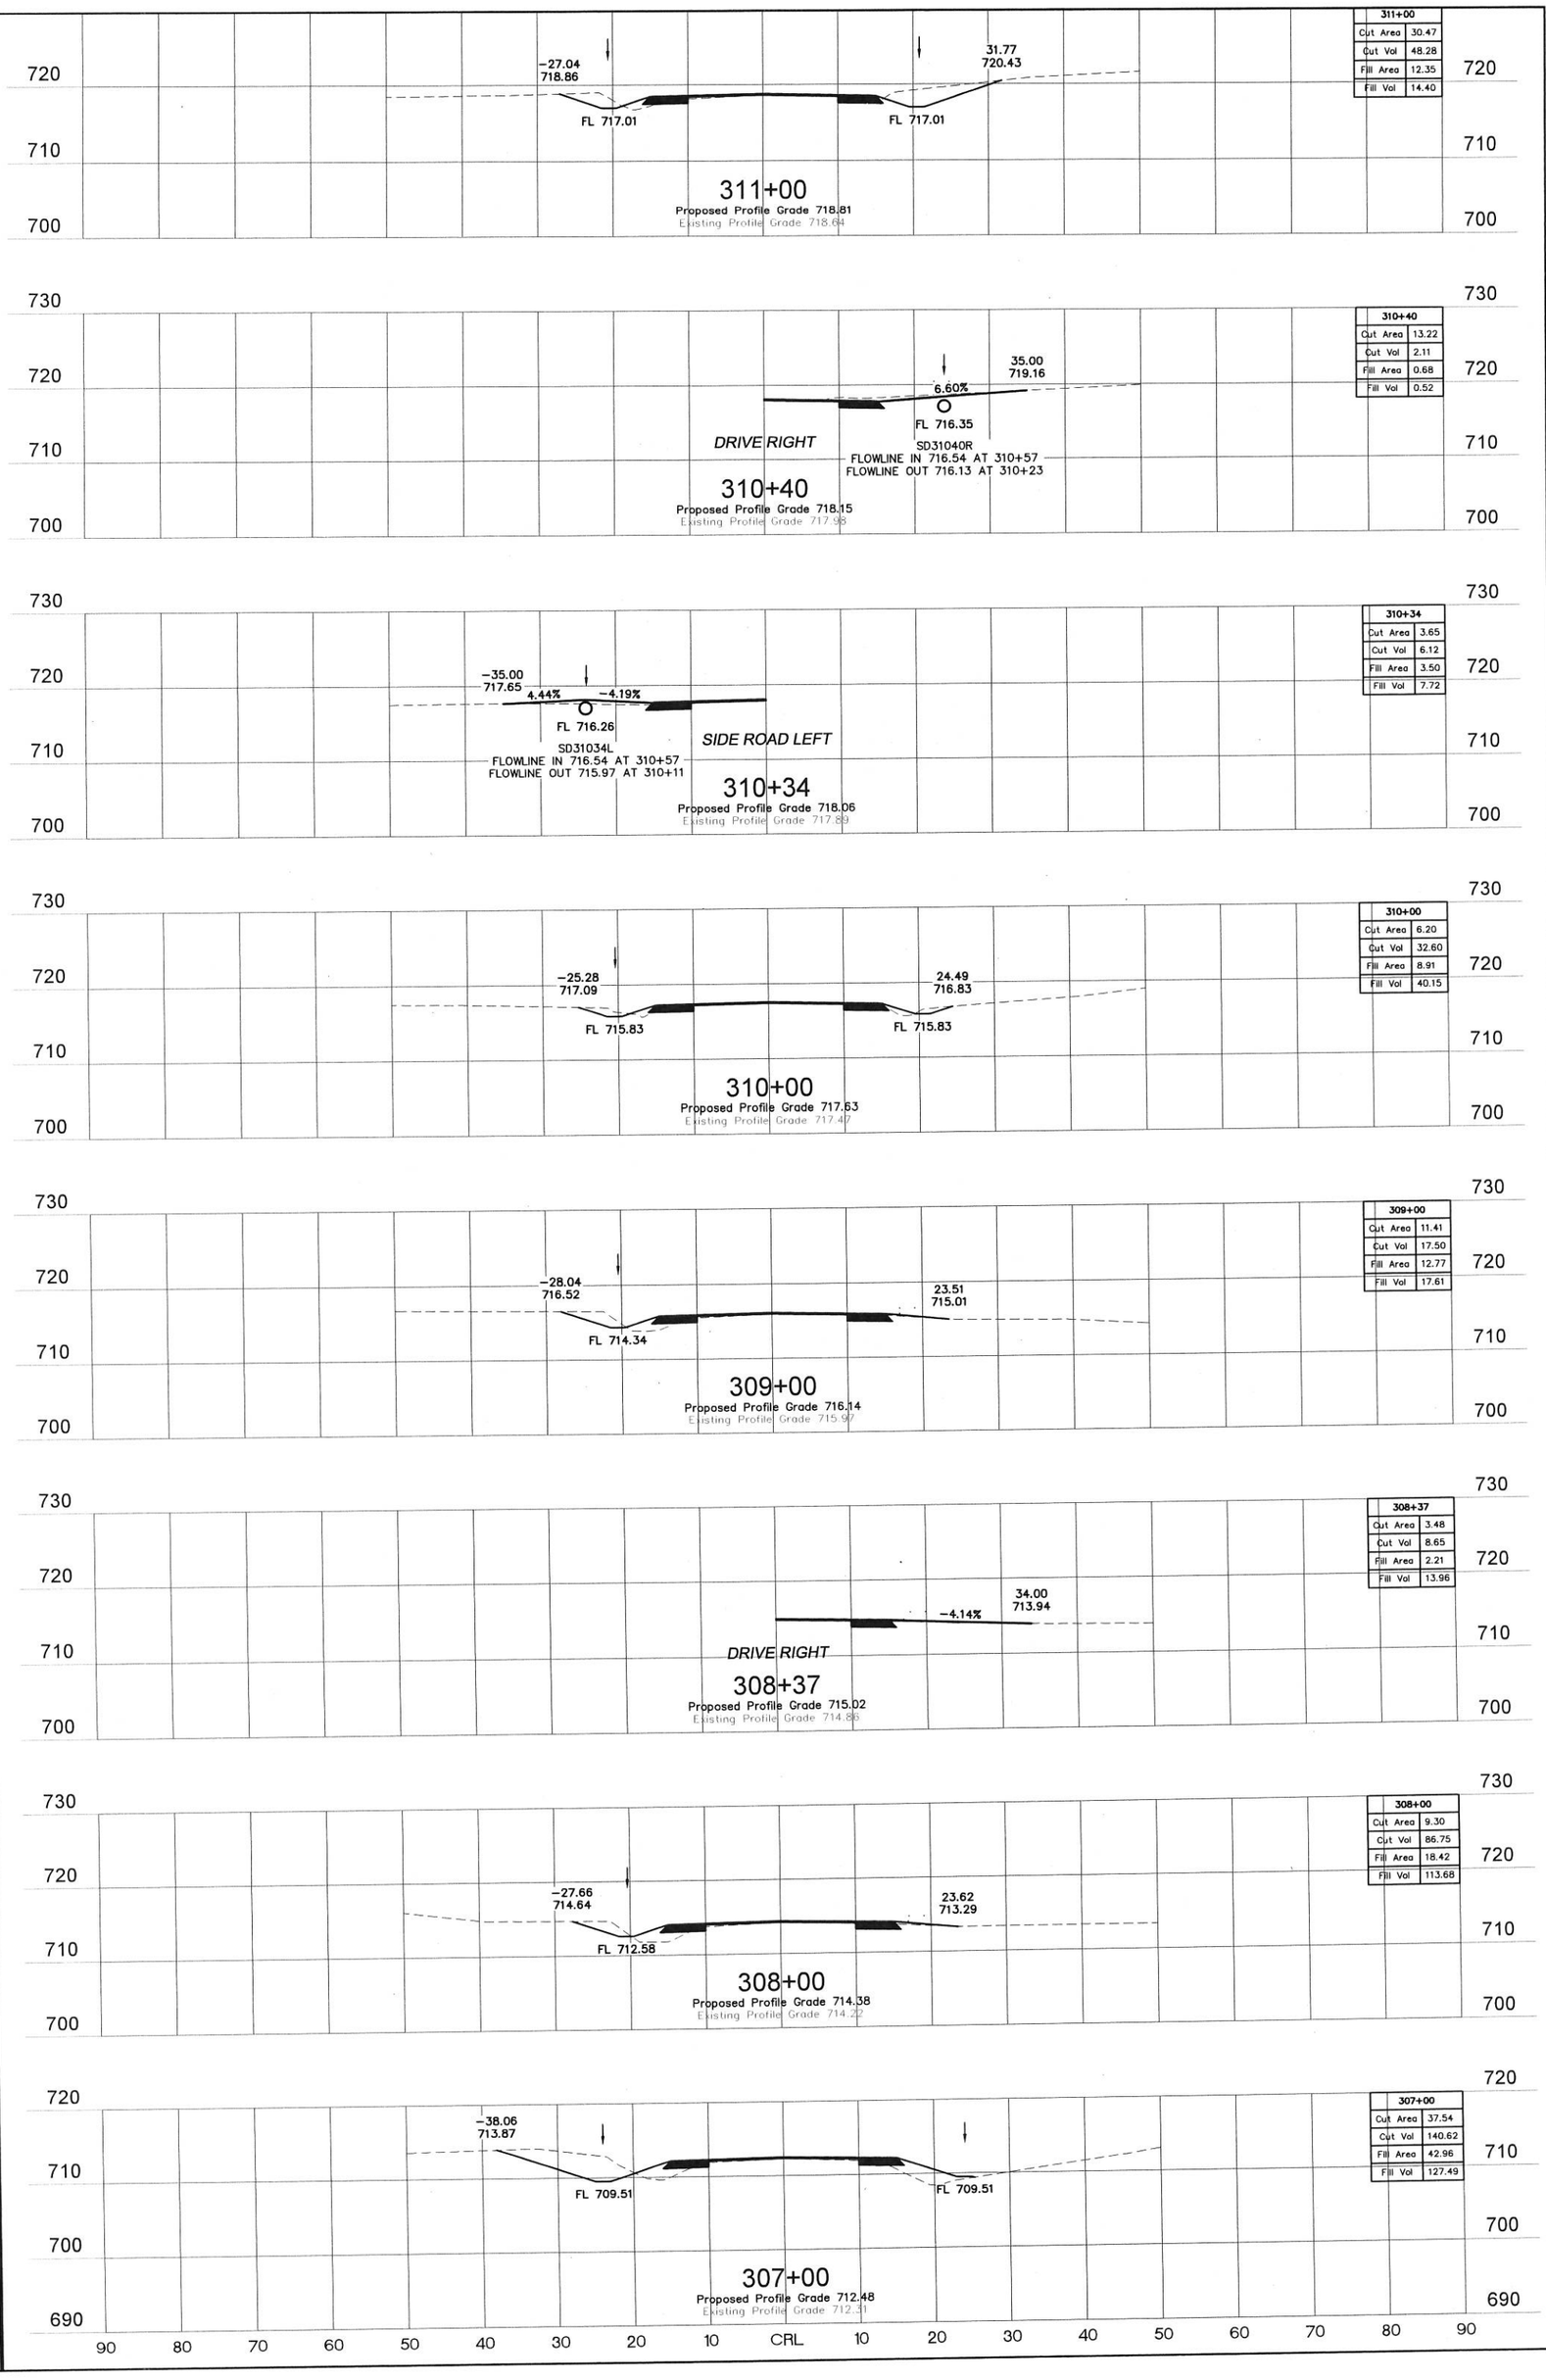

WAGONER COUNTY
ONETA ROAD (121st TO 101st)
S.A. Project No. CIRB-173C(146)RB
Sheet No. X16

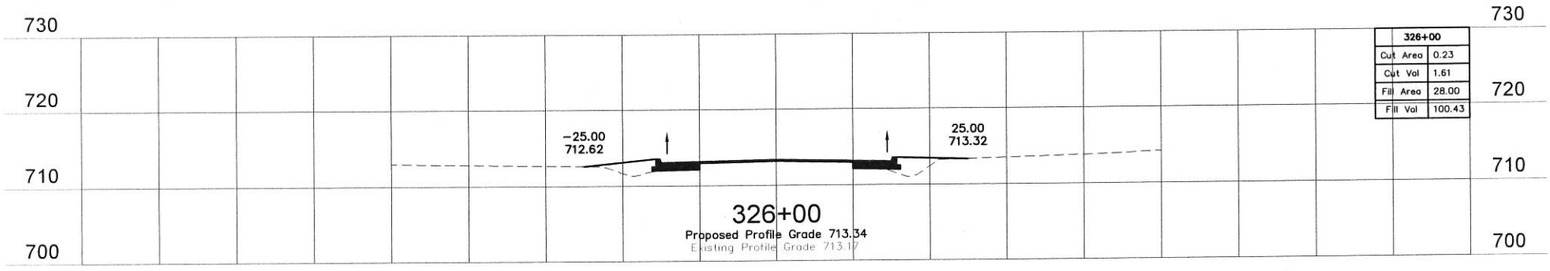

326+00	
Cut Area	0.23
Cut Vol	1.61
Fill Area	28.00
Fill Vol	100.43

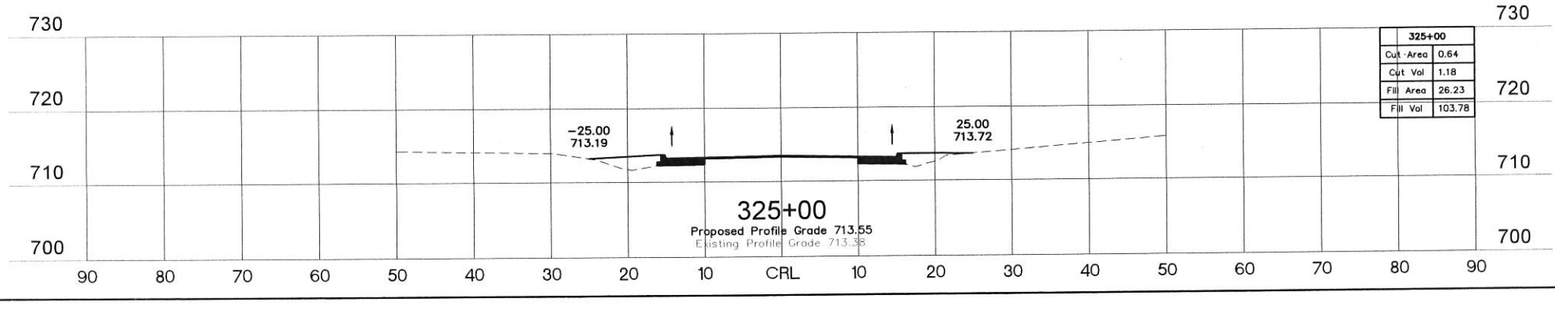

325+00	
Cut Area	0.64
Cut Vol	1.18
Fill Area	26.23
Fill Vol	103.78

WAGONER COUNTY ONETA ROAD (121st TO 101st)
S.A. Project No. CIRB-173C(146)RB Sheet No. X19